


План 1 этажа на отм. 0.000

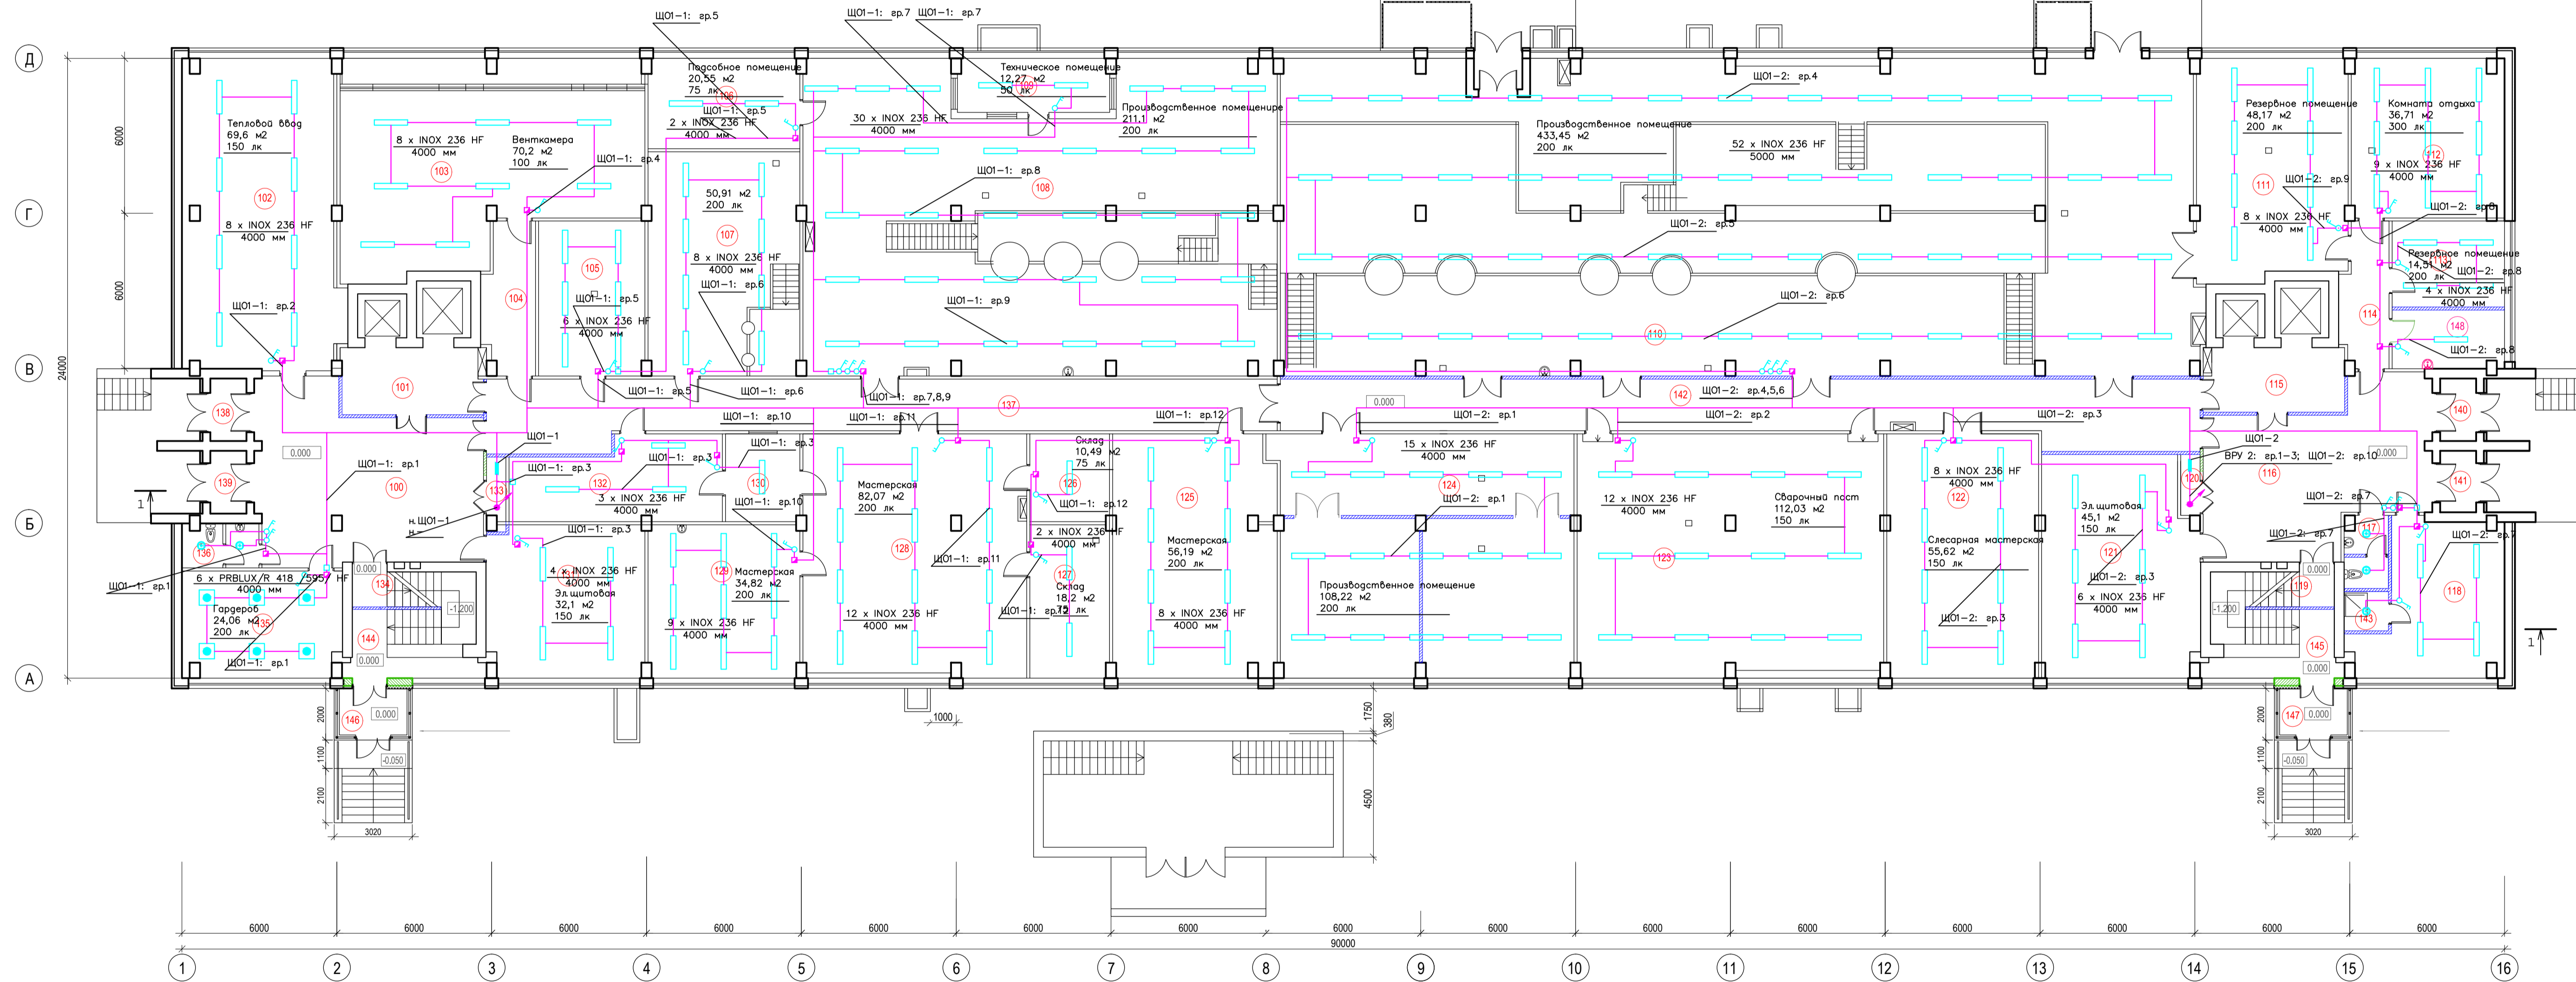

Экспликация помещений

N помещения	Наименование	Площадь, м ²	N помещения	Наименование	Площадь, м ²	N помещения	Наименование	Площадь, м ²
100	Вестибиль	54,9	116	Вестибиль	48,9	133	Штробовый канал	1,8
101	Лифтовой холл	14,0	117	Совхоз	4,5	134	Лестничная клетка N1	6,6
102	Тепловой вход	71,3	118	Мужская раздевалка	28,1	135	Гардероб	25,1
103	Вентилятор	71,2	119	Лестничная клетка N2	6,6	136	Совхоз	4,8
104	Тамбур	11,3	120	Штробовый канал	1,8	137	Коридор	65,6
105	Складское помещение (установка вент. разбора ступи)	24,6	121	Электрощитовая	50,3	138	Тамбур	3,4
106	Поробочное помещение	20,5	122	Мастерская слесарная	55,3	139	Тамбур	3,4
107	Воздушно-тепловая	50,6	123	Сварочный пост с установкой местного отсоса	111,6	140	Тамбур	3,4
108	Производственное помещение	208,6	124	Производственное помещение (ИЭС, виллары)	107,5	141	Тамбур	3,4
109	Гардеробное помещение (оборудование для управления сушилкой)	12,1	125	Мастерская (штробление тары)	58,8	142	Коридор	76,2
110	Производственное помещение	427,9	126	Склад сырья топливного оборудования	10,5	143	Душевая	2,6
111	Резервное помещение для расширения прохода	49,4	127	Склад сырья топливного оборудования	18,2	144	Лестничная клетка N1	13,0
112	Комната отдыха обслуживающего персонала	36,1	128	Мастерская ремонтно-механическая	81,7	145	Лестничная клетка N2	13,0
113	Резервное помещение для расширения прохода	14,5	129	Поробочное помещение	34,7	146	Тамбур	4,7
114	Тамбур	9,8	130	Коридор	9,8	147	Тамбур	4,7
115	Лифтовой холл	13,3	131	Электрощитовая	35,9	148	Комната хранения уборочного инвентаря	9,8
			132	Поробочное помещение	24,3		Общая площадь	1999,0

Изм.	Кол.	Лист	Ирек.	Получ.	Дата
Провер.	Крыленко				
Разработ.	Сидих				
Исполн.	Крыленко				

375К/2014-ИЭС.1
 Заказчик: ФБН «Государственный научный центр прикладной микробиологии и биотехнологии»
 Адрес объекта: Московская обл., Сергиевский р-н, п. Оболонки
 Реконструкция корпуса №8 ФБН ГНЦ ПМБ
 Страница: Р
 Лист: 17
 Листов: 17
 План 1 этажа на отм. 0.000
 Стены облицованы

Составлено
 Проверено
 Разработано
 Исполнено