


План 1 этажа на отм. 0.000

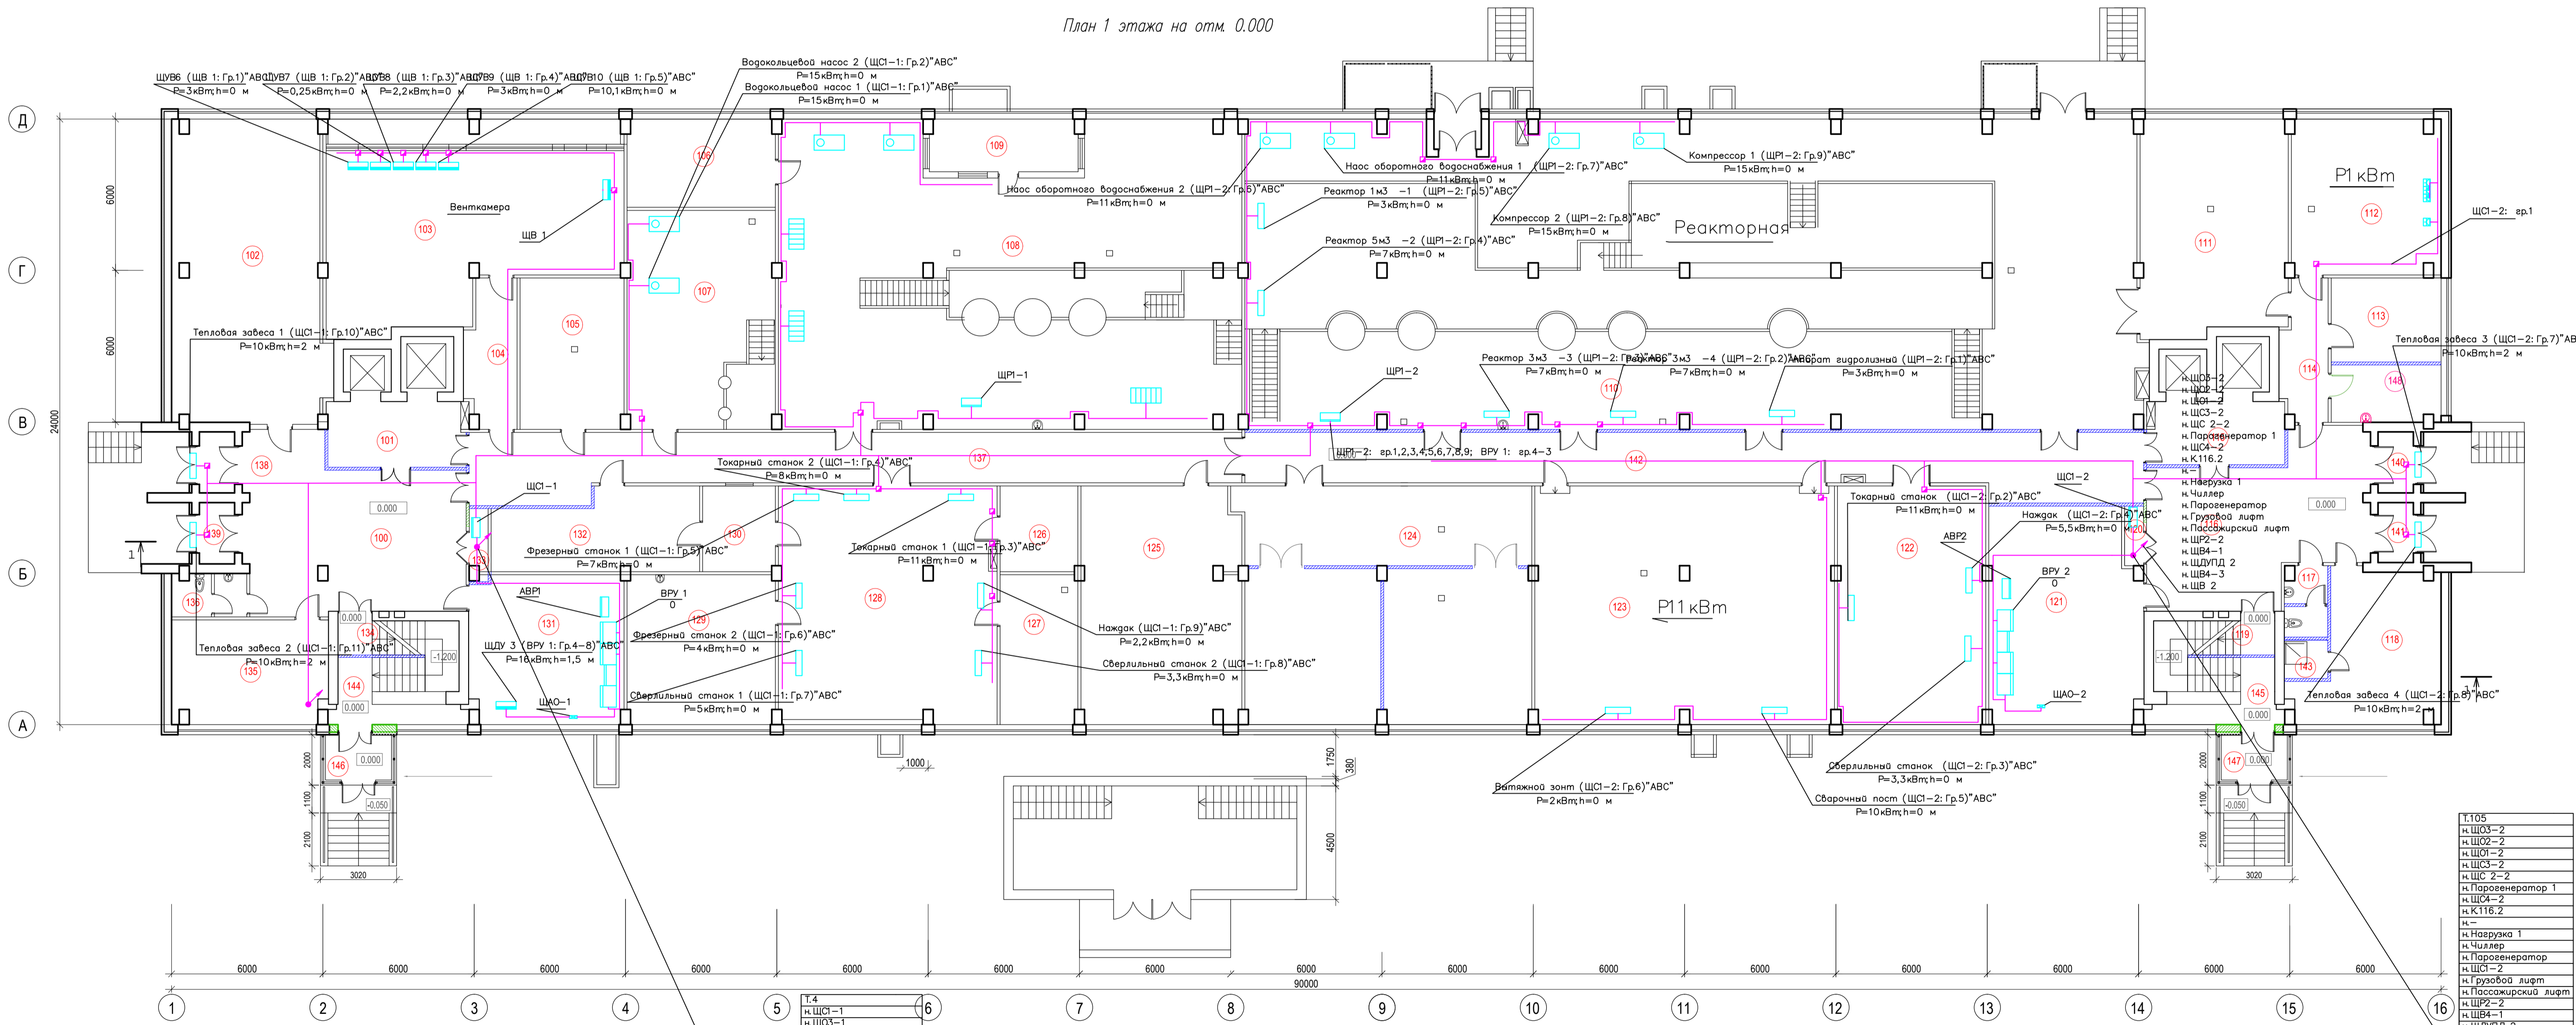

№	Наименование	Площадь, м²
Г.4	ЩС1-1	
	н.ЩС4-1	
	н.ЩО3-1	
	н.ЩО2-1	
	н.ЩО1-1	
	н.ЩС3-1	
	н.ЩР2-1	
	н.К.100.3	
	н.-	
	н.Нагрузка 1	
	н.Чиллер	
	н.Насос хол. воды 2	
	н.ЩР1-1	
	н.ЩР1-2	
	н.Грузовой лифт	
	н.Пассажирский лифт	
	н.Пож.насос-2	
	н.ЩДУД 1	
	н.ЩВ4-2	
	н.ЩС2-1	
	н.ЩВ 1	
	отм. +3,000	

Экспликация помещений

№ помещения	Наименование	Площадь, м²	№ помещения	Наименование	Площадь, м²
100	Вестибиль	54,9	116	Вестибиль	48,9
101	Личный зал	14,0	117	Склад	4,5
102	Тепловой вход	71,3	118	Мужская раздевалка	29,1
103	Венткамера	71,2	119	Лестничная клетка №2	6,6
104	Тамбур	11,3	120	Щитовой шкаф	1,8
105	Грузовое помещение (отдельная зона разгрузки стеллажей)	24,6	121	Электрощитовая	50,3
106	Порядовое помещение	20,5	122	Мастерская сварочная	55,3
107	Вакум-насосная	50,6	123	Оборачив. пост с установкой местного отсоса	111,6
108	Производственное помещение	208,6	124	Производственное помещение (ИОД) (фильтры)	107,5
109	Личное помещение (оборудование для управления окислами)	12,1	125	Мастерская (изготовление тары)	58,8
110	Производственное помещение	427,9	126	Склад сырья технического обслуживания	10,5
111	Раздевальное помещение для расширения прохода	49,4	127	Склад сырья технического обслуживания	18,2
112	Комната отдыха обслуживающего персонала	36,1	128	Мастерская ремонтно-механическая	81,7
113	Раздевальное помещение для расширения прохода	14,5	129	Порядовое помещение	34,7
			130	Коридор	9,8
			133	Щитовой шкаф	1,8
			134	Лестничная клетка №1	6,6
			135	Гардероб	25,1
			136	Склад	4,8
			137	Коридор	65,6
			138	Тамбур	3,4
			139	Тамбур	3,4
			140	Тамбур	3,4
			141	Тамбур	3,4
			142	Коридор	76,2
			143	Душевая	2,6
			144	Лестничная клетка №1	13,0
			145	Лестничная клетка №2	13,0
			146	Тамбур	4,7
			147	Тамбур	4,7

н.ЩО3-2
н.ЩО2-2
н.ЩО1-2
н.ЩС3-2
н.ЩС2-2
н.Парогенератор 1
н.ЩС4-2
н.К.116.2
н.-
н.Нагрузка 1
н.Чиллер
н.Парогенератор
н.ЩС3-2
н.Грузовой лифт
н.Пассажирский лифт
н.ЩР2-2
н.ЩВ4-1
н.ЩДУД 2
н.ЩВ4-3
н.ЩВ 2
отм. +3,000

Имя	Колуч	Лист	Ирек	Париско	Дата
ГВП	Крыкина				
Проверил	Крыкина				
Разработал	Савин				

375К/2014-ИОС.1
 Заказчик: ФГН «Государственный научный центр прикладной микробиологии и биотехнологии»
 Адрес объекта: Московская обл., Сергиевский р-н, п. Обленск
 Реконструкция корпуса №8 ФГН «ГНЦ ИМБ»

Имя	Лист	Листов
Р	19	