


План 1 этажа на отм. 0.000

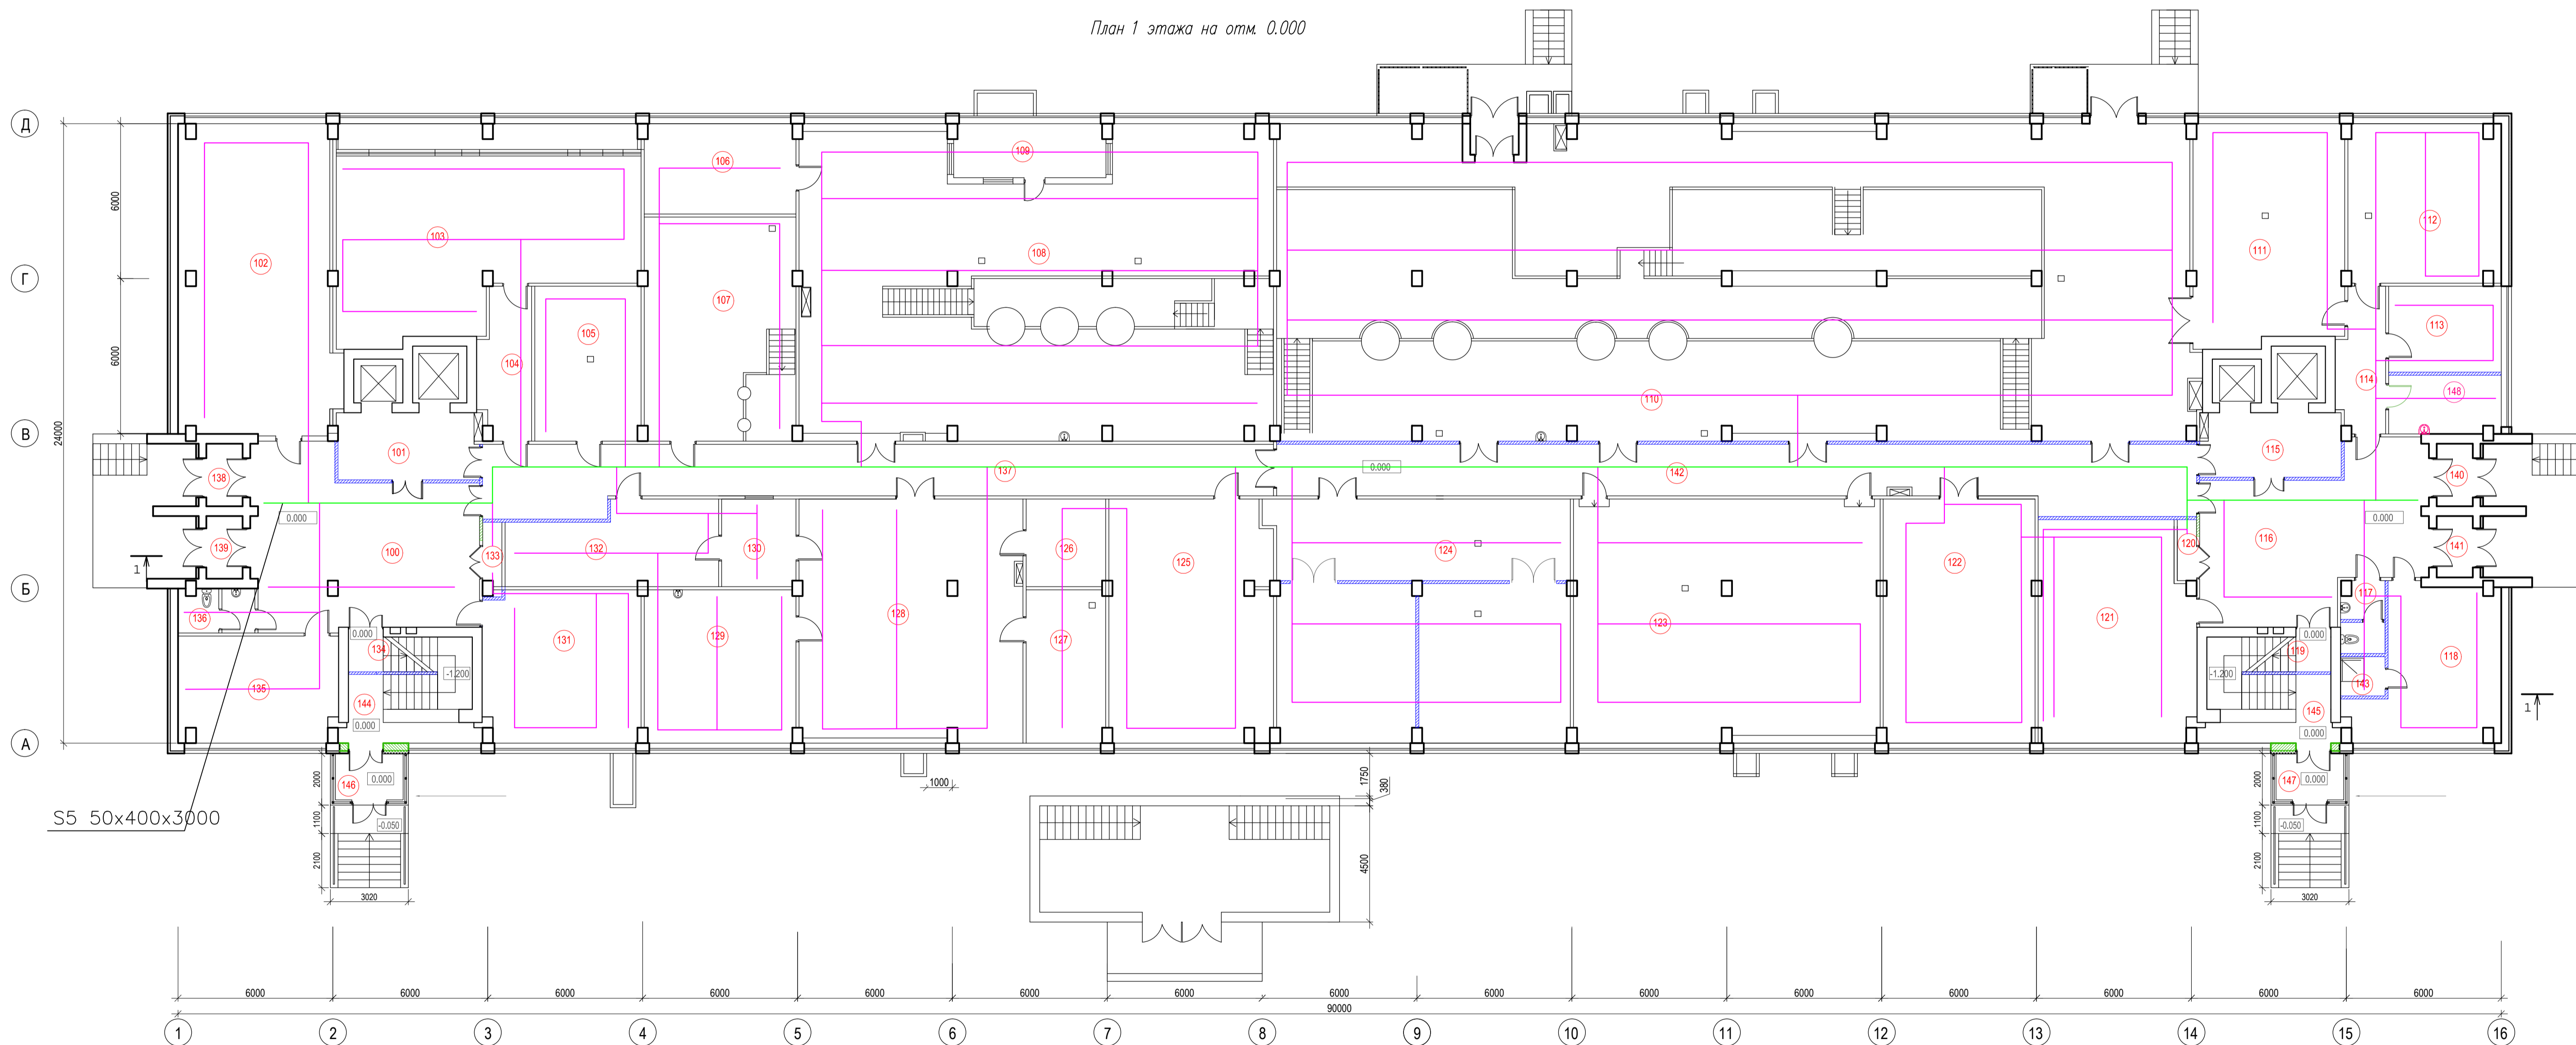

— S5 50x100x3000  
— S5 50x400x3000

Экспликация помещений

№ помещения	Наименование	Площадь, м <sup>2</sup>	№ помещения	Наименование	Площадь, м <sup>2</sup>	№ помещения	Наименование	Площадь, м <sup>2</sup>
100	Вестибиль	54,9	116	Вестибиль	48,9	133	Штробой швар	1,8
101	Лифтовой холл	14,0	117	Сарай	4,5	134	Лестничная клетка №1	6,6
102	Тепловой вход	71,3	118	Мусорная раздатка	29,1	135	Коридор	25,1
103	Вентилера	71,2	119	Лестничная клетка №2	6,6	136	Сарай	4,8
104	Тамбур	11,3	120	Штробой швар	1,8	137	Коридор	65,6
105	Кухня-кафе помещения (отделочная работ)	24,6	121	Электрощитовая	50,3	138	Тамбур	3,4
106	Паровое помещение	20,5	122	Мастерская слесарная	55,3	139	Тамбур	3,4
107	Воздух-насосная	50,6	123	Оборудованный пост с установкой местного отсоса	111,6	140	Тамбур	3,4
108	Производственное помещение	208,6	124	Производственное помещение (ИЭС) (кабель)	107,5	141	Тамбур	3,4
109	Учебно-исследовательское помещение (оборудованное для изготовления смол)	12,1	125	Мастерская (сварочные работы)	58,8	142	Коридор	76,2
110	Производственное помещение	427,9	126	Склад сырья технического обслуживания	10,5	143	Душевая	2,6
111	Переднее помещение для размещения прош. нум.	49,4	127	Склад сырья технического обслуживания	18,2	144	Лестничная клетка №1	13,0
112	Комната отдыха обслуживающего персонала	36,1	128	Мастерская ремонтно-механическая	81,7	145	Лестничная клетка №2	13,0
113	Переднее помещение для размещения прош. нум.	14,5	129	Паровое помещение	34,7	146	Тамбур	4,7
114	Тамбур	9,8	130	Коридор	9,8	147	Тамбур	4,7
115	Лифтовой холл	13,3	131	Электрощитовая	35,9	148	Комната хранения уборочного инвентаря	9,8
			132	Паровое помещение	24,3		Общая площадь	1999,0

					375К/2014-ИОС.1		
					Заказчик: ФБН «Государственный научный центр прикладной микробиологии и биотехнологии»		
					Адрес объекта: Московская обл., Серпуховский р-н, п. Оболенск		
Иск.	Контр.	Лист	Контр.	Дата	Страница	Лист	Листов
Иск.	Контр.	Лист	Контр.	Дата	Р	20	
					Реконструкция корпуса №8 ФБН "ГНЦ ГИБС"		
					План 1 этажа на отм. 0.000.		
					Литографический отдел		